


REVITAL

PARK · ÚJBUDA

RP1L-A510

5. emelet


Előtér	3,98 m ²
Fürdő	4,25 m ²
Konyha-étkező	7,64 m ²
Nappali	19,57 m ²
Szoba	11,16 m ²
Szoba 2	12,71 m ²
WC	1,99 m ²
Közlekedő	3,96 m ²
Nettó lakás alapterület	65,26 m²
Válaszfal alatti terület	2,16 m ²
Bruttó lakás alapterület	67,42 m²
Terasz	47,31 m ²
Erkély	14,54 m ²
Kert	66,45 m ²
Értékesítési terület	98,345 m²

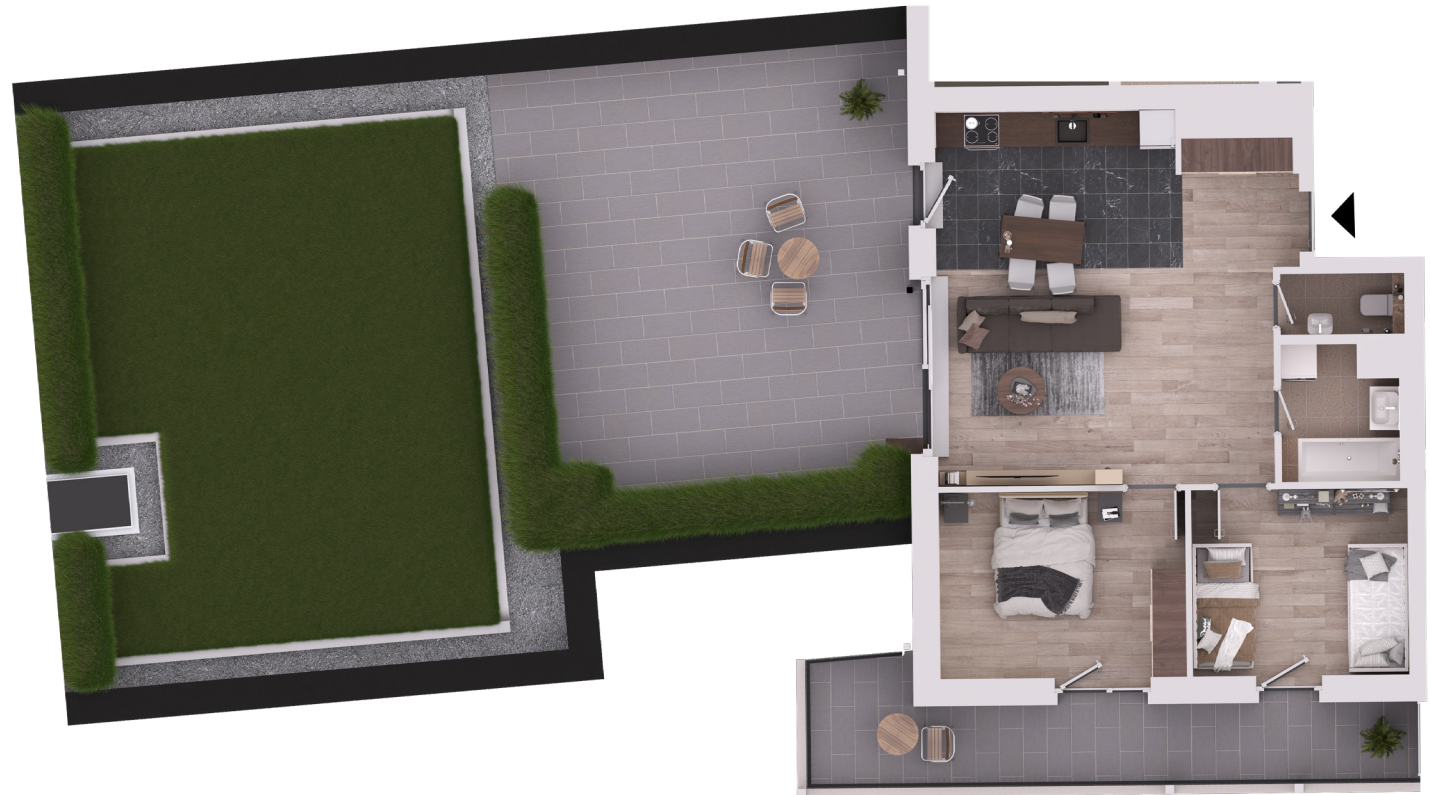

+36 30 568 0504

hello@revitalpark.hu

revitalpark.hu

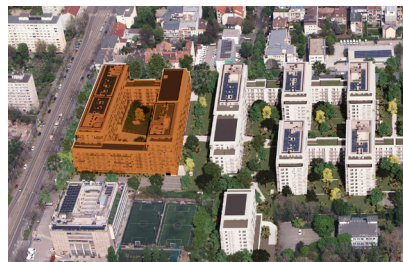

A+
ENERGETIKA

5% ÁFA
VISSZA-
IGÉNYELHETŐ

A jelen adatok tájékoztató jellegűek. A Beruházó az adatok változásával kapcsolatban kötelezettséget vagy felelőséget nem vállal. A részletes műszaki tartalom a projekt műszaki leírásában került meghatározásra. Az itt megadott terület adatok burkolatlan és vakolatlan felületekre értendők. A nettó területek a helyiségek falai közötti területeket jelentik. A bruttó területek tartalmazzák a válaszfalak alatti területeket.