


# REVITAL

PARK · ÚJBUDA

## RP1L-B004 földszint

Előtér	3,14 m <sup>2</sup>
Fürdő	5,07 m <sup>2</sup>
Konyha-étkező	7,60 m <sup>2</sup>
Nappali	18,19 m <sup>2</sup>
Szoba	11,93 m <sup>2</sup>
<b>Nettó lakás alapterület</b>	<b>45,93 m<sup>2</sup></b>
Válaszfal alatti terület	1,85 m <sup>2</sup>
<b>Bruttó lakás alapterület</b>	<b>47,78 m<sup>2</sup></b>
Terasz	16,51 m <sup>2</sup>
Kert	23,16 m <sup>2</sup>
<b>Értékesítési terület</b>	<b>56,04 m<sup>2</sup></b>

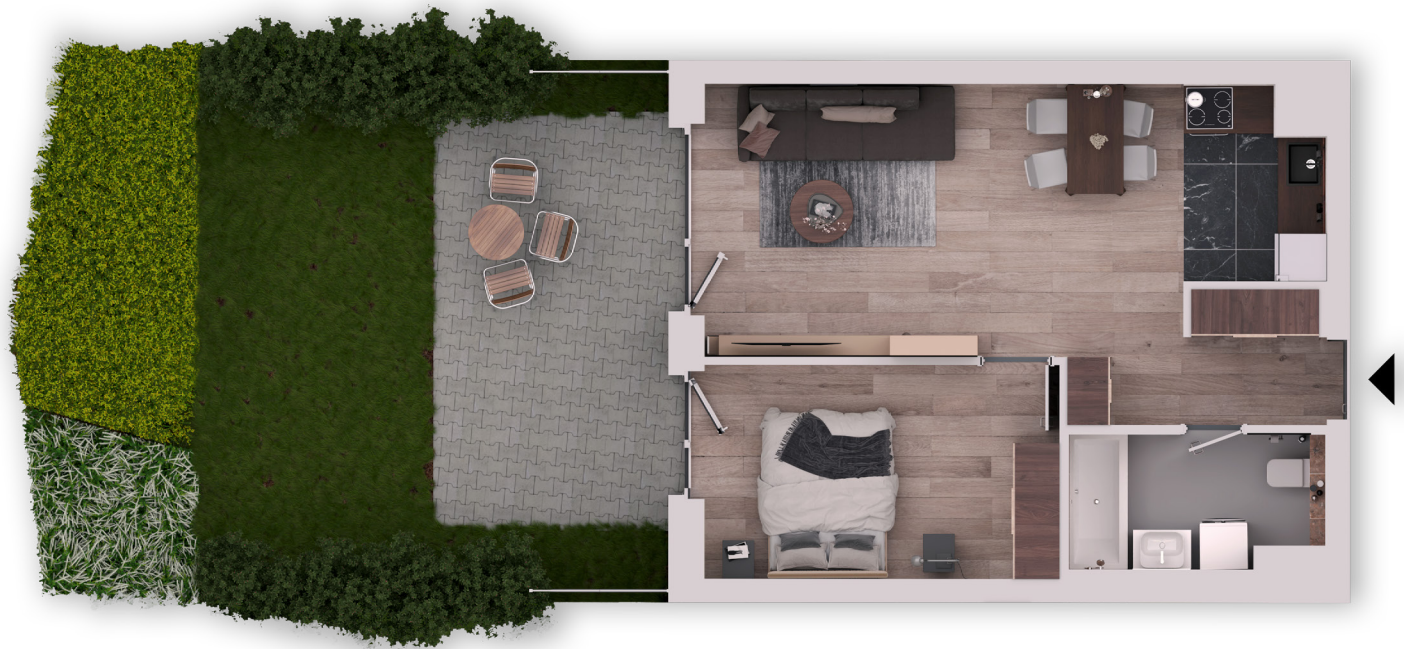

FEHÉRVÁRI ÚT




BARÁZDA ÚTCA

+36 30 568 0504

hello@revitalpark.hu

revitalpark.hu

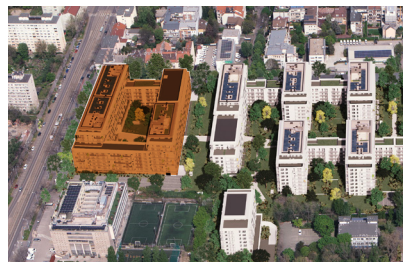

**A jelen adatok tájékoztató jellegűek.** A Beruházó az adatok változásával kapcsolatban kötelezettséget vagy felelőséget nem vállal. A részletes műszaki tartalom a projekt műszaki leírásában került meghatározásra. Az itt megadott terület adatok burkolatlan és vakolatlan felületekre értendők. A nettó területek a helyiségek falai közötti területeket jelentik. A bruttó területek tartalmazzák a válaszfalak alatti területeket.