



DVL-C001

Előtér	4,02 m ²
Fürdő	4,2 m ²
Konyha-nappali	25,66 m ²

Nettó lakás alapterület 33,88 m²


Válaszfal alatti terület 1,12 m²

Bruttó lakás alapterület 35 m²

Terasz 15,08 m²

Kert 39,85 m²

Értékesítési terület 42,54 m²

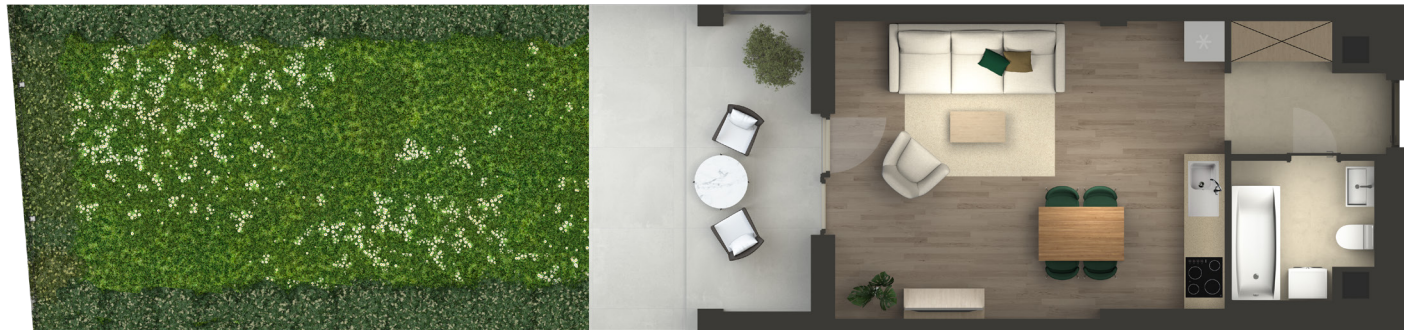

NÉMETH LÁSZLÓ U.




DUNA-PART

+36 30 568 0504

hello@dunakertlakopark.hu

dunakertlakopark.hu

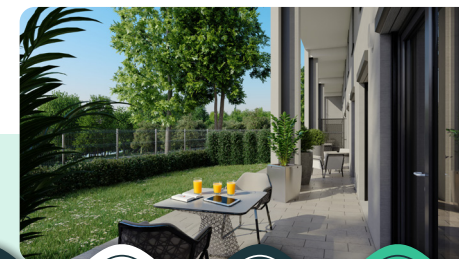

A jelen adatok tájékoztató jellegűek. A Beruházó az adatok változásával kapcsolatban kötelezettséget vagy felelőséget nem vállal. A részletes műszaki tartalom a projekt műszaki leírásában került meghatározásra. Az itt megadott terület adatok burkolatlan és vakolatlan felületekre értendők. A nettó területek a helyiségek falai közötti területeket jelentik. A bruttó területek tartalmazzák a válaszfalak alatti területeket.

