

1427/100 helyrajzi szám

kizárólag 1 rendeltetési egység építhető

telek beépítés módja: **szabadon álló**
övezet: **kertvárosias lakóterület (Lke-5)**
maximális beépítettség: **30%**
minimális zöldfelület: **50%**
megengedett építménymagasság: **7,5 méter**



A beépítési paramétereket a 141/2018 kiemelő
kormányrendelet szabályozza.

KÖZMŰVEK

Villany: **3x16 A (3 fázis)**
A víz-, csatorna- és gázcsatlakozás a telken
belül rendelkezésre áll.

ALAPTERÜLET: 1080 m²

+36 30 610 4060
hello@solisliget.hu
www.solisliget.hu

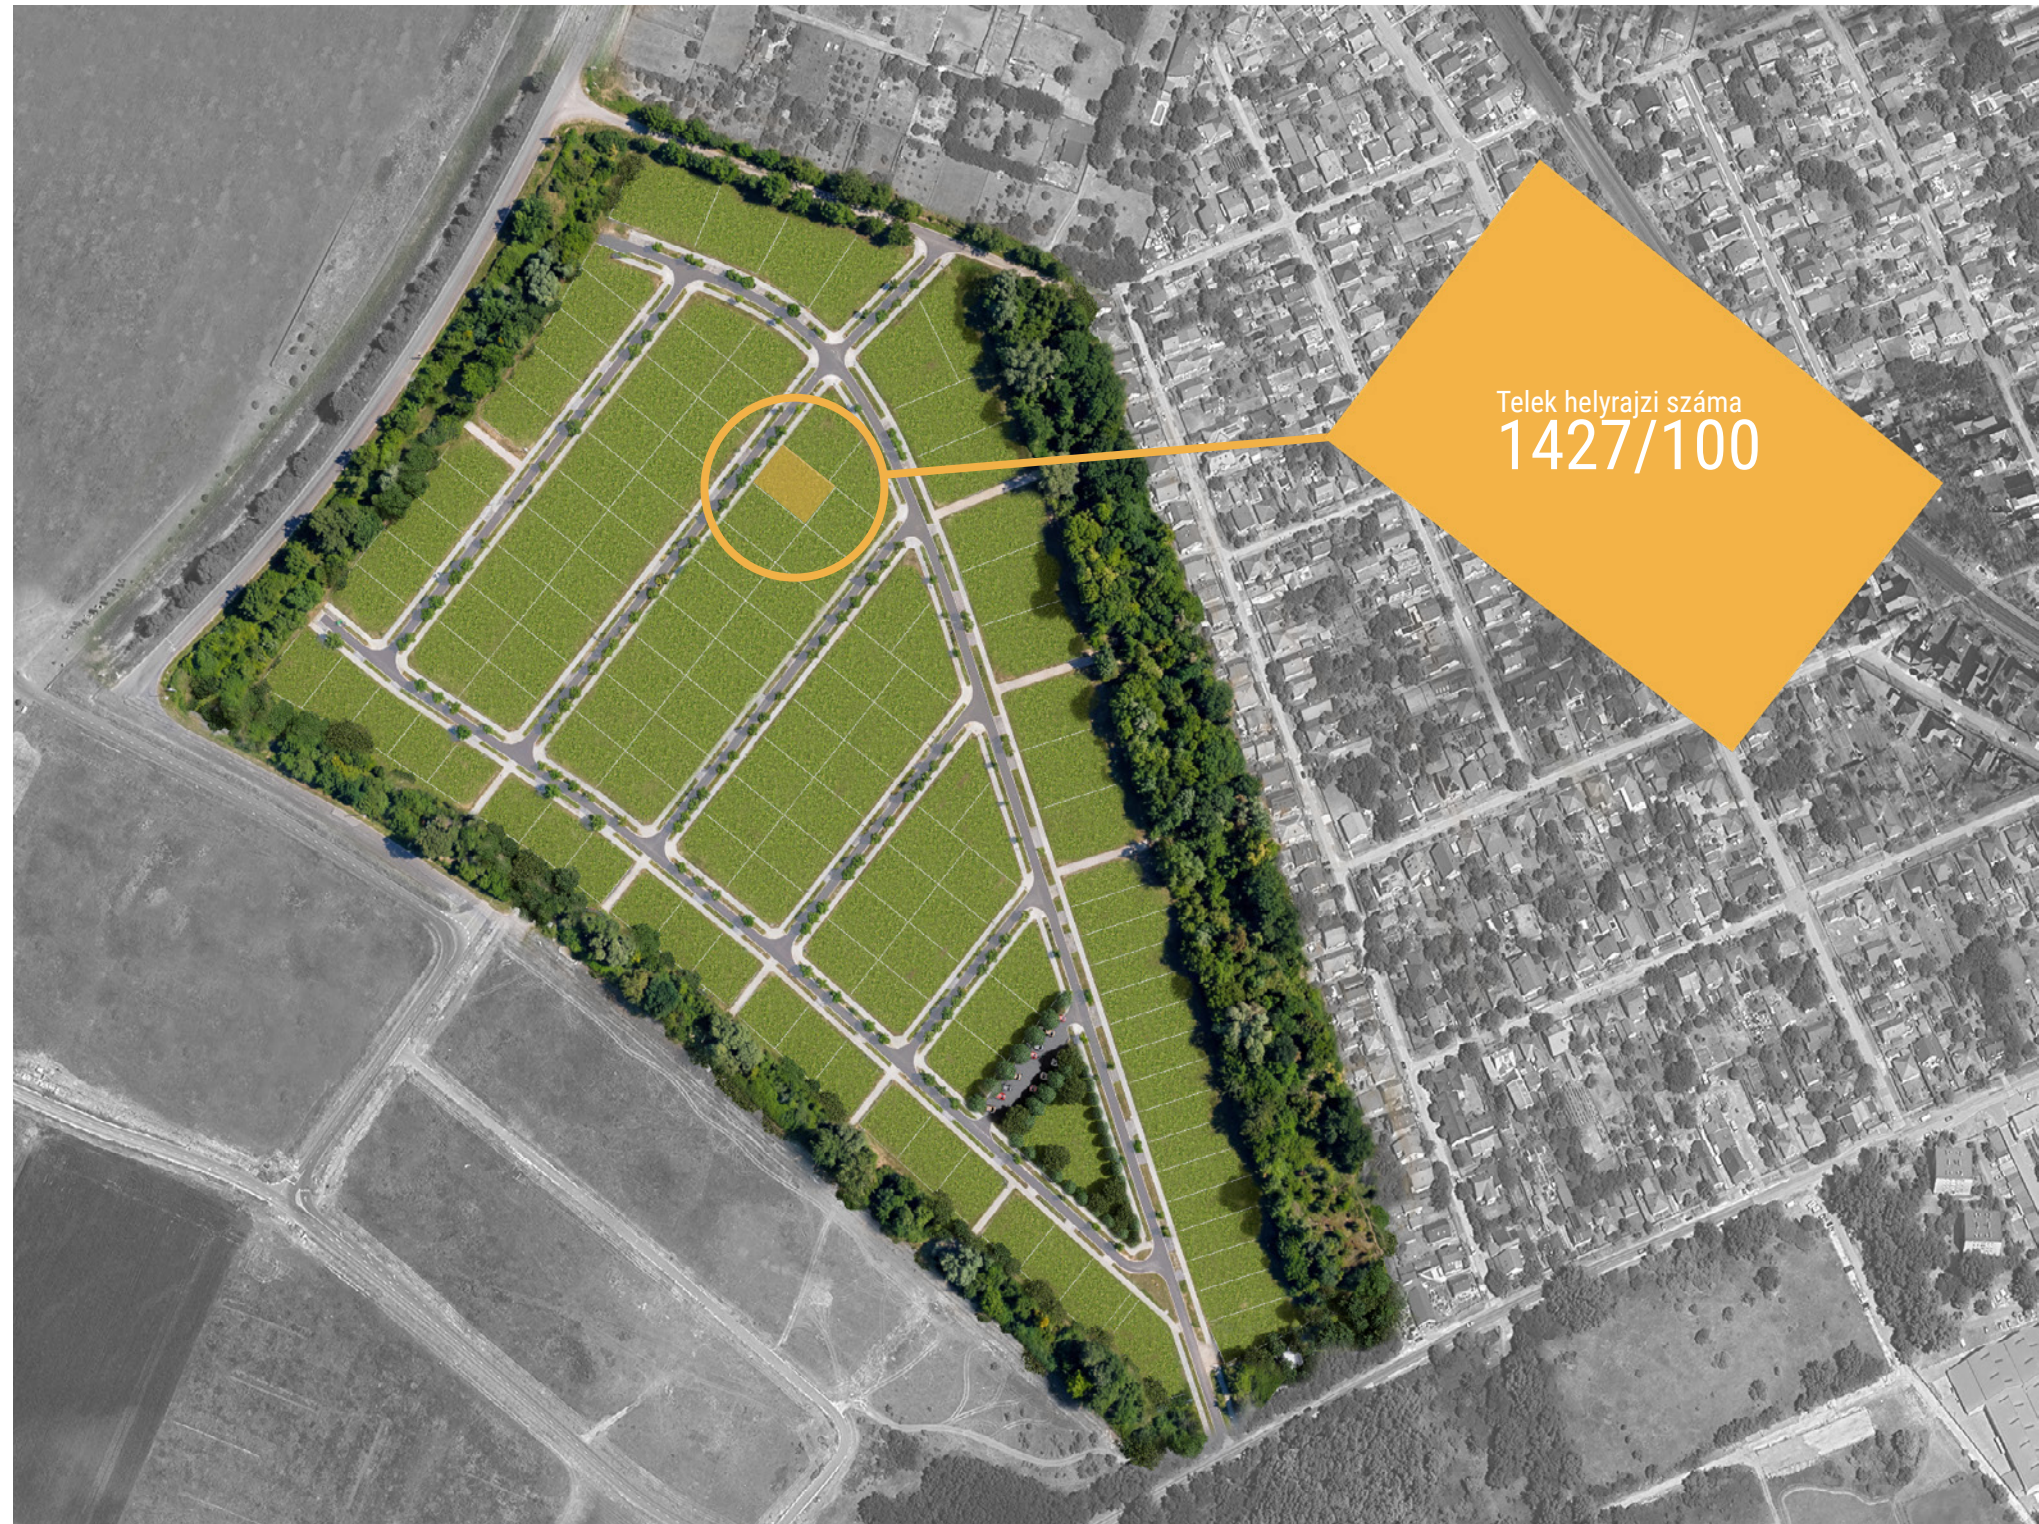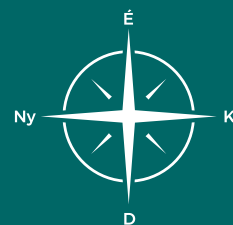

Telek helyrajzi száma
1427/100



A jelen adatok tájékoztató jellegűek.

A Beruházó az adatok változásával kapcsolatban kötelezettséget vagy felelőséget nem vállal.
A részletes műszaki tartalom a projekt műszaki leírásában került meghatározásra.